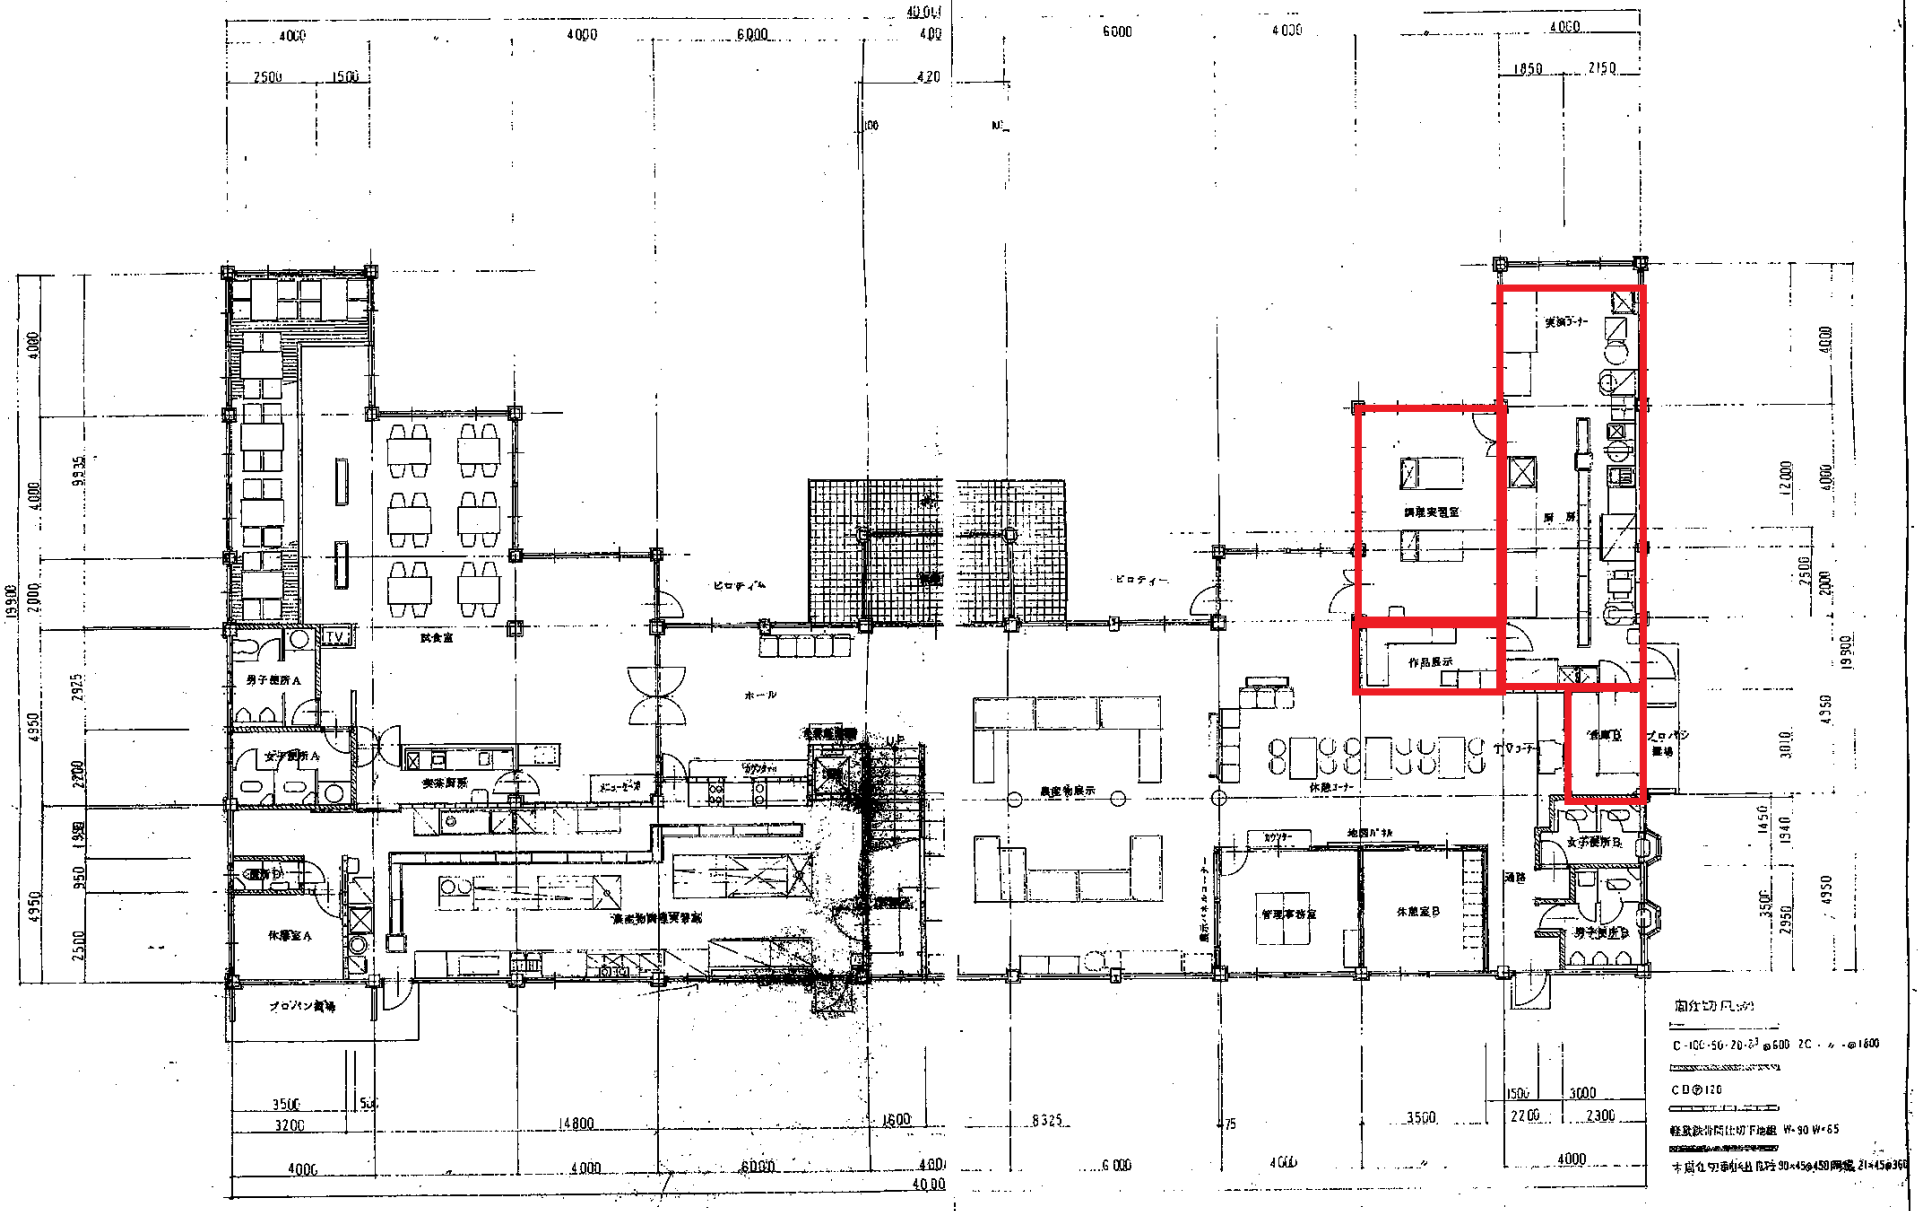

注

増川6 合交流ターミナル特定施設新築　工事設計図

縮尺 1/100

図面名 1階平面図

建築電機 11